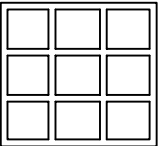
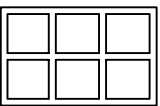
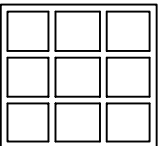
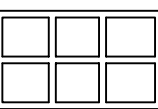
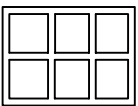
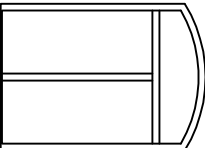
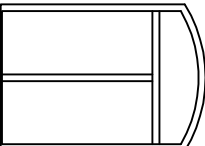
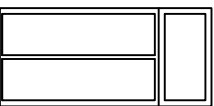


ZESTAWIENIE STOLARKI SKALA 1:100

| | | | | | | | | | | | | | | | | |
|---------|---|--------|--|------------|---|------------|---|------------|---|------------|---|----------------|---|----------------|---|--|
| SCHEMAT |  | |  | |  | |  | |  | |  | |  | |  | |
| | WYMIAR STOLARKI | S H | 190 212 | 130 212 | 190 206 | 130 220 | 130 155 | 194 315 | 190 315 | 130 315 | OKNO DREWNIANE | OKNO DREWNIANE | OKNO DREWNIANE | OKNO DREWNIANE | DRZWI ZEWNIĘTRZNE WEJŚCIOWE DREWNIANE | DRZWI ZEWNIĘTRZNE WEJŚCIOWE DREWNIANE |
| ILOŚĆ | | 8szt. | 7szt. | 8szt. | 8szt. | 9szt. | 2szt. | 2szt. | 1szt. | | | | | | | |
| UWAGI: | OKNO DREWNIANE | | | | | | | | | | | | | | | |

UWAGA:
Wymiary wszystkich drzwi i okien należy sprawdzić w naturze i dopasować do istniejących otworów

Investor:

PARAFIA KOŚCIOLA STAROKATOLICKIEGO MARIAWITÓW W NOWEJ
SOBÓTCE 99-150 GRABÓW NOWA SOBÓTKA 18

Adres obiektu budowlanego:

REMONT, KONSERWACJA I ADAPTACJA ZABYTKOWEJ PLEBANII NA CELE
CENTRUM WIELOKULTUROWOŚCI "DOM NA SKRZYŻOWANIU" IM. SIOSTRY
MARIIL ELIZY PATORY W MIEJSCOWOŚCI NOWA SOBÓTKA 18
DZ. NR EW. 25 GM. GRABÓW

Nazwa rysunku:

Skala:

Numer rysunku:

ZESTAWIENIE STOLARKI

1:100

26

Imię i nazwisko projektanta:

Specjalność i numer uprawnień:

Data:

Podpis:

mgr inż. Krzysztof Majteczak

LOD/0844/POOK07


11.2017

mgr inż. Witold Wiechno

LOD/0160/POOK04


11.2017

ELEWACJA WSCHODNIA
skala 1:100

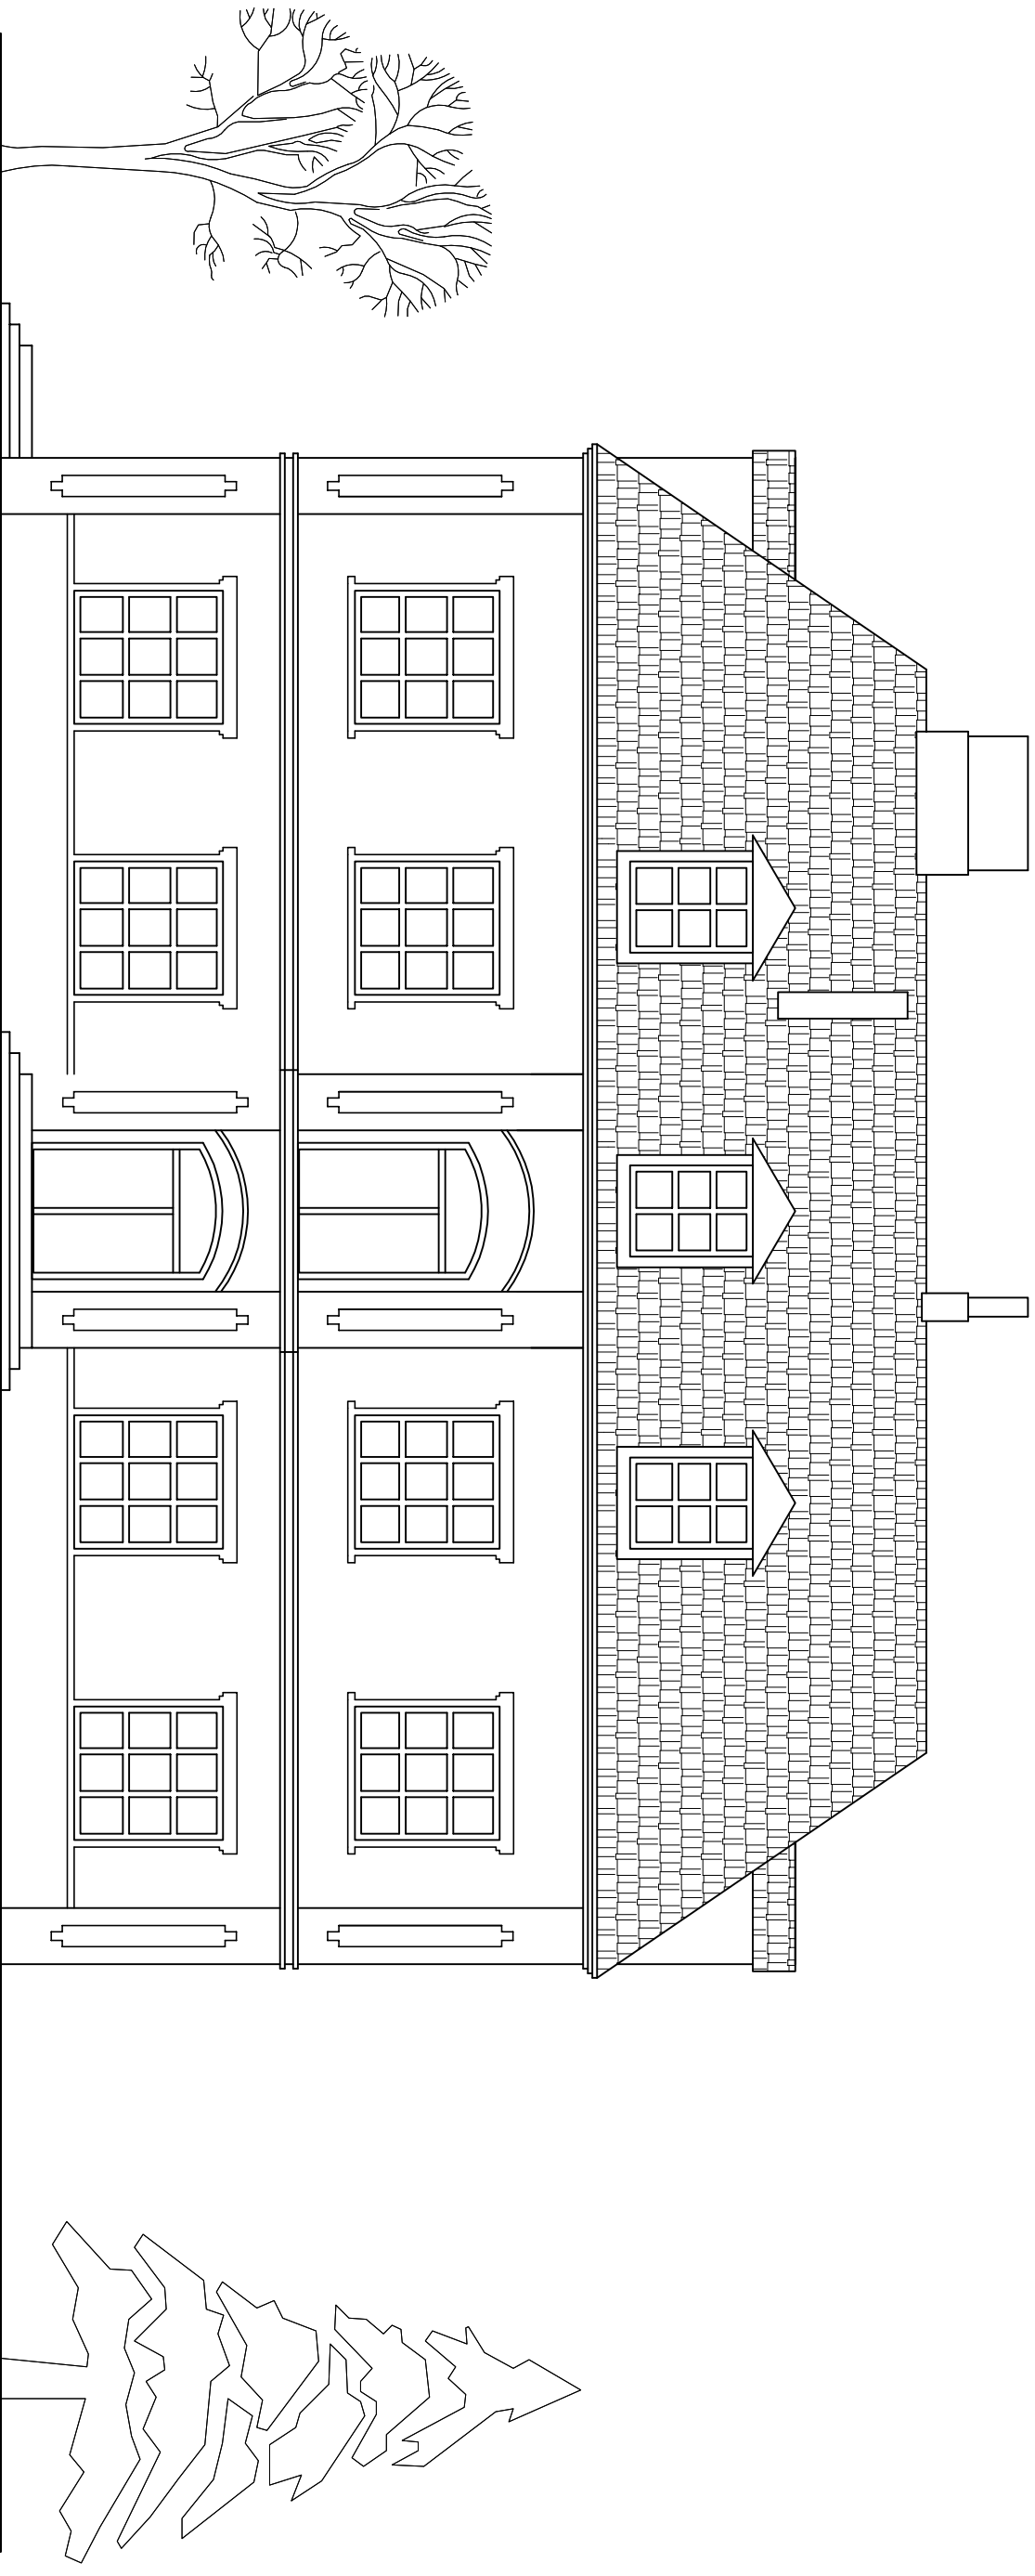


| | | | |
|--|---|-----------------------|----------------|
| <i>Investor:</i> PARAFIA KOŚCIOŁA STAROKATOLICKIEGO MARIAWITÓW W NOWEJ SOBÓTCE 99-150 GRABÓW NOWA SOBÓTKA 18 | | | |
| <i>Adres obiektu budowlanego:</i> REMONT, KONSERWACJA I ADAPTACJA ZABYTKOWEJ PLEBANI I NA CELE CENTRUM WIELOKULTUROWOŚCI "DOM NA SKRZYŻOWANIU" IM. SIOSTRY MARIIL ELIZY PATORY W MIEJSCOWOŚCI NOWA SOBÓTKA 18 DZ. NR EW. 25 GM. GRABÓW | | | |
| <i>Nazwa rysunku:</i> | <i>Skala:</i> | <i>Numer rysunku:</i> | |
| ELEWACJA WSCHODNIA | 1:100 | | |
| <i>Imię i nazwisko projektanta:</i> | <i>Specjalność i numer uprawnień:</i> | <i>Data:</i> | <i>Podpis:</i> |
| mgr inż. Krzysztof Majteczak | LOD/0844/POOK/07 | | |

ELEWACJA ZACHODNIA
skala 1:100

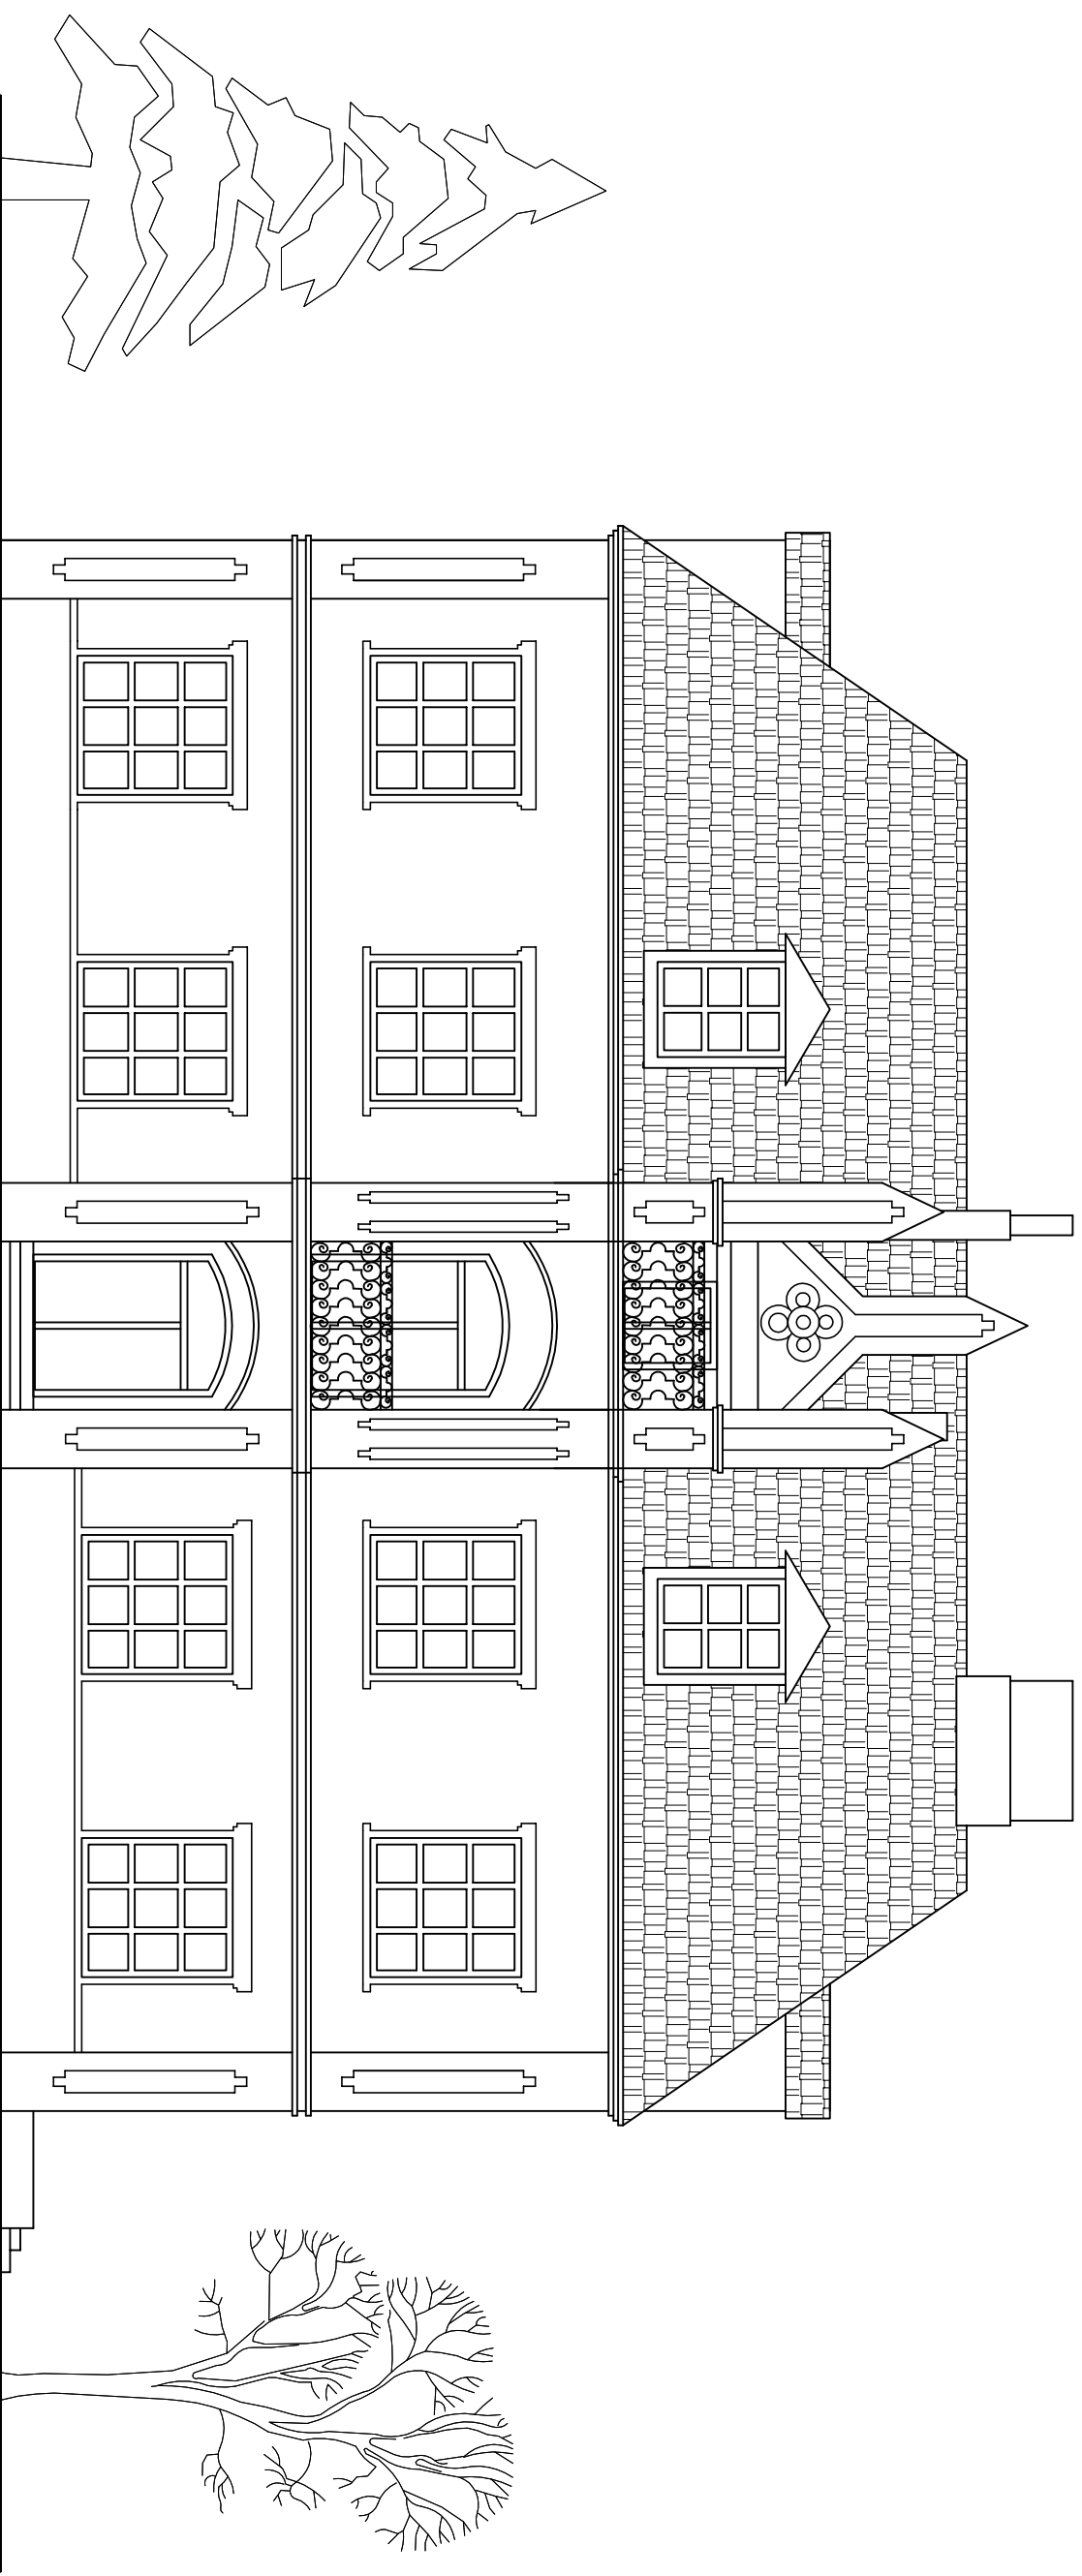

| | | | |
|---|---|-----------------------|----------------|
| <i>Inwestor:</i> PARAFIA KOŚCIOŁA STAROKATOLICKIEGO MARIAWITÓW W NOWEJ SOBÓTCE 99-150 GRABÓW NOWA SOBÓTKA 18 | | | |
| <i>Adres obiektu budowlanego:</i> REMONT, KONSERWACJA I ADAPTACJA ZABYTKOWEJ PLEBANI I NA CELE CENTRUM "WIELOKULTUROWOŚCI "DOM NA SKRZYŻOWANIU" IM. SIOSTRY MARIIL ELIZY PATORY W MIEJSCOWOŚCI NOWA SOBÓTKA 18 DZ. NR EW. 25 GM. GRABÓW | | | |
| <i>Nazwa rysunku:</i> | <i>Skala:</i> | <i>Numer rysunku:</i> | |
| ELEWACJA ZACHODNIA | 1:100 | | |
| <i>Inię i nazwisko projektanta:</i> mgr inż. Krzysztof Majteczak | <i>Specjalność i numer uprawnień:</i> LOD/0844/POOK/07 | <i>Data:</i> | <i>Podpis:</i> |

ELEWACJA PÓŁNOCNA
skala 1:100

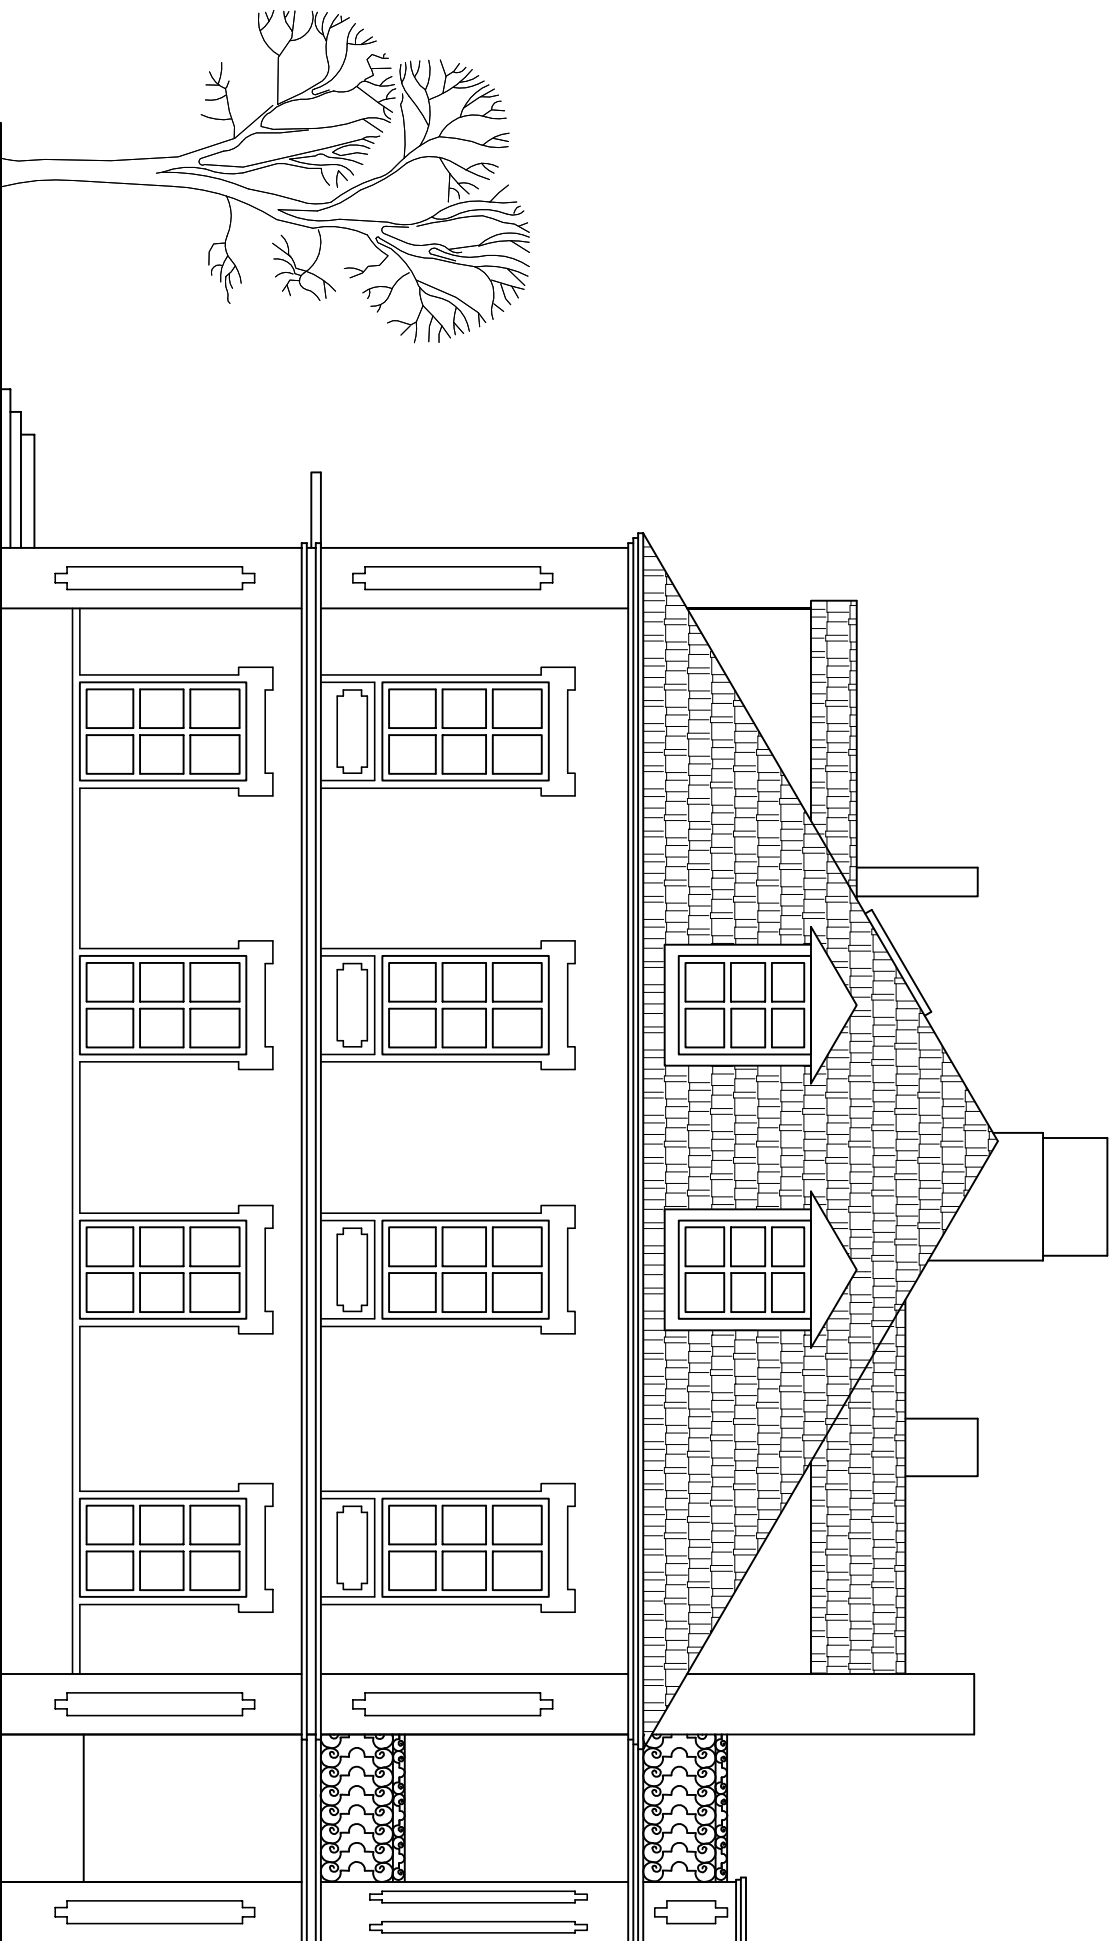

| | | | |
|---|---|-----------------------|----------------|
| <i>Investor:</i> PARAFIA KOŚCIÓŁA STAROKATOLICKIEGO MARIAWITÓW W NOWEJ SOBÓTCE 99-150 GRABÓW NOWA SOBÓTKA 18 | | | |
| <i>Adres obiektu budowlanego:</i> REMONT, KONSERWACJA I ADAPTACJA ZABYTKOWEJ PLEBANII NA CELE CENTRUM WIELOKULTUROWOŚCI "DOM NA SKRZYŻOWANIU" IM. SIOSTRY MARIII ELIZY PATORY W MIEJSCOWOŚCI NOWA SOBÓTKA 18 DZ. NR EW. 25 GM. GRABÓW | | | |
| <i>Nazwa rysunku:</i> | <i>Skala:</i> | <i>Numer rysunku:</i> | |
| ELEWACJA PÓŁNOCNA | 1:100 | | |
| <i>Inię i nazwisko projektanta:</i> mgr inż. Krzysztof Majteczak | <i>Specjalność i numer uprawnień:</i> LOD/0844/POOK/07 | <i>Data:</i> | <i>Podpis:</i> |

ELEWACJA POŁUDNIOWA
skala 1:100



| | | | |
|---|---|-----------------------|----------------|
| <i>Investor:</i> PARAFIA KOŚCIOŁA STAROKATOLICKIEGO MARIAWITÓW W NOWEJ SOBÓTCE 99-150 GRABÓW NOWA SOBÓTKA 18 | | | |
| <i>Adres obiektu budowlanego:</i> REMONT, KONSERWACJA I ADAPTACJA ZABYTKOWEJ PLEBANII NA CELE CENTRUM WIELOKULTUROWOŚCI "DOM NA SKRZYŻOWANIU" IM. SIOSTRY MARIIL ELIZY PATORY W MIEJSCOWOŚCI NOWA SOBÓTKA 18 DZ. NR EW. 25 GM. GRABÓW | | | |
| <i>Nazwa rysunku:</i> | <i>Skala:</i> | <i>Numer rysunku:</i> | |
| ELEWACJA POŁUDNIOWA | 1:100 | | |
| <i>Inię i nazwisko projektanta:</i> | <i>Specjalność i numer uprawnień:</i> | <i>Data:</i> | <i>Podpis:</i> |
| mgr inż. Krzysztof Majteczak | LOD/0844/POOK/07 | | |